





Ø MÍNIMOS DE DERIVACIONES A LOS APARATOS	
APARATO O PUNTO DE CONSUMO	Ø NOMINAL RAMAL (COBRE O PLÁSTICO. mm)
LAVABO	12
INODORO CON CISTERNA	12
URINARIO CON GRIFO TEMPORIZADO	12
VEREDERO	20

LEYENDA FONTANERÍA

- TUBERÍA FLUXORES
- TUBERÍA AGUA FRIA
- TUBERÍA AGUA CALIENTE SANITARIA
- TUBERÍA RETORNO ACS
- TOMA FLUXOR
- LLAVE DE CORTE AF
- LLAVE DE CORTE ACS
- TOMA AF
- TOMA ACS

NOTA: LAS LLAVES DE CORTE GENERAL DE LOS CUARTOS HÚMEDOS SE SITUARÁN ENCIMA DE LAS PUERTAS EN LA ZONA DE FALSO TECHO Y ACCESIBLES.

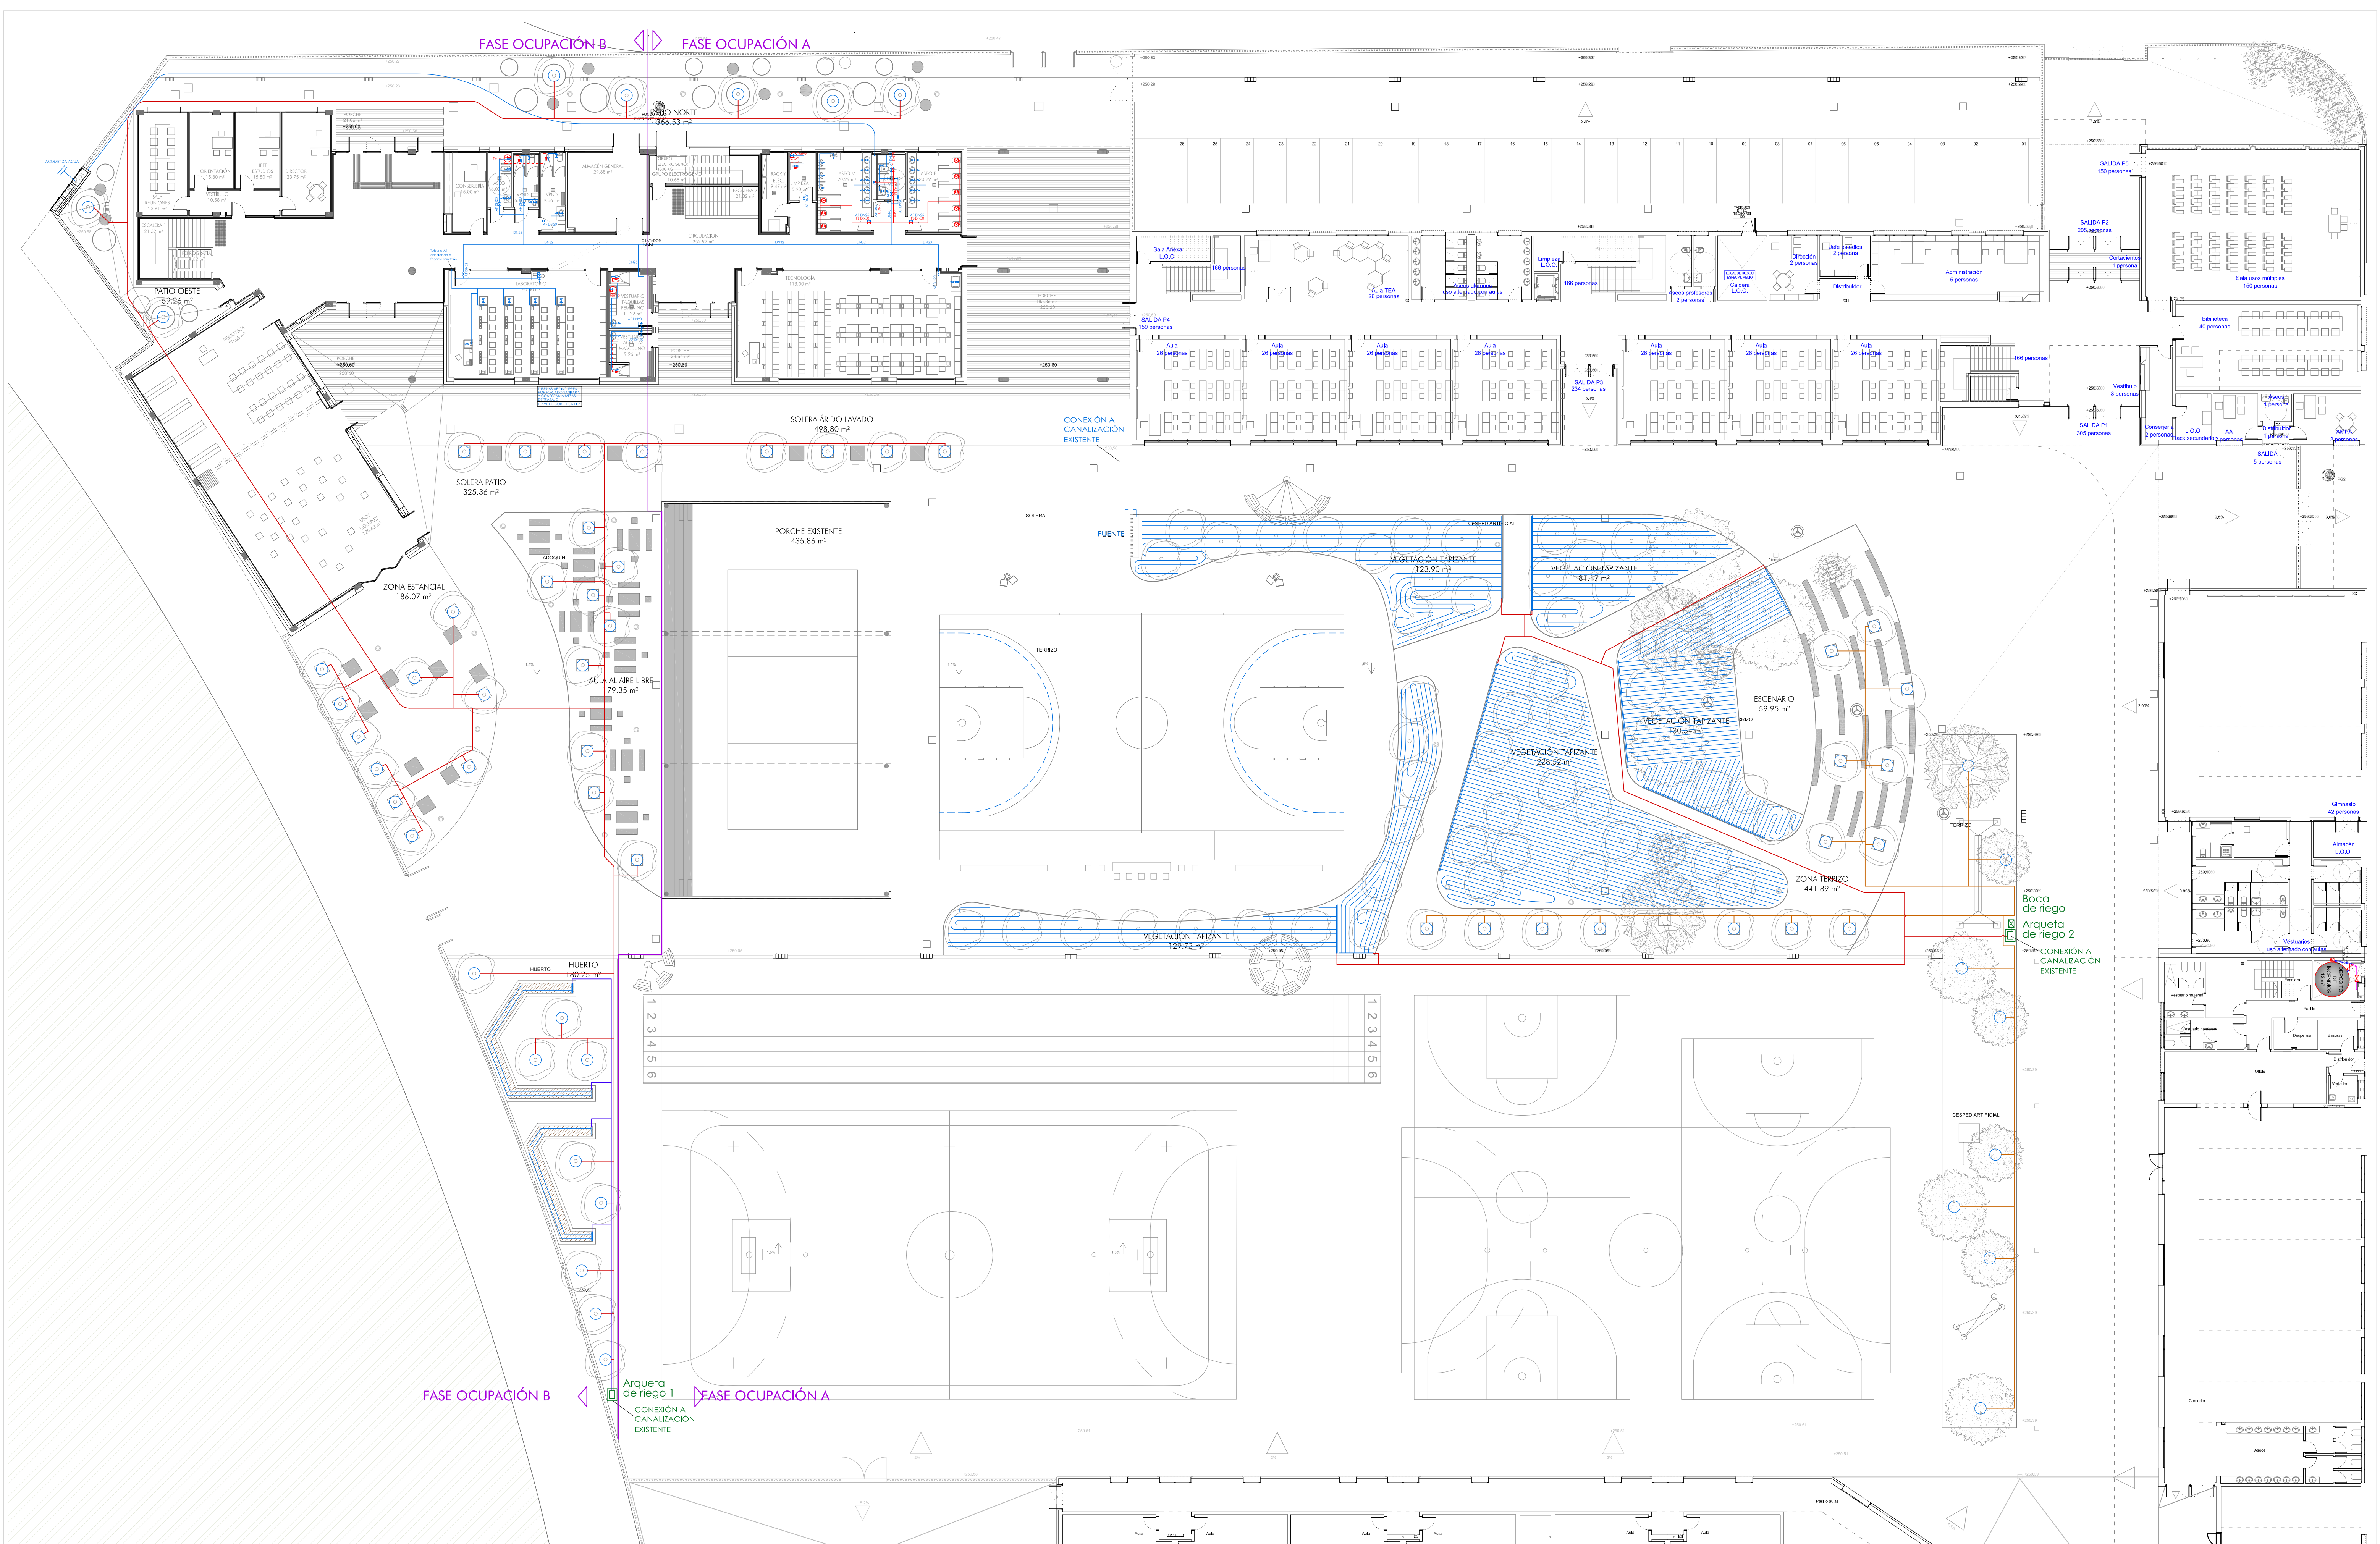

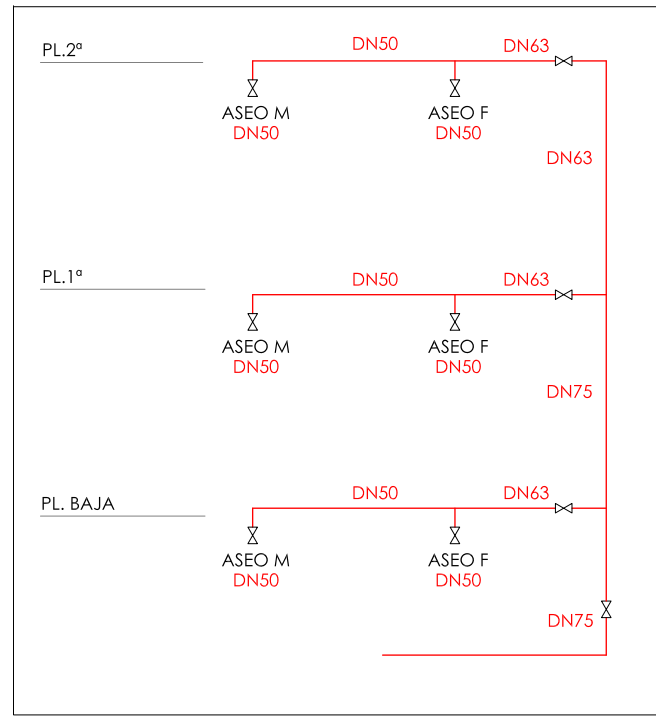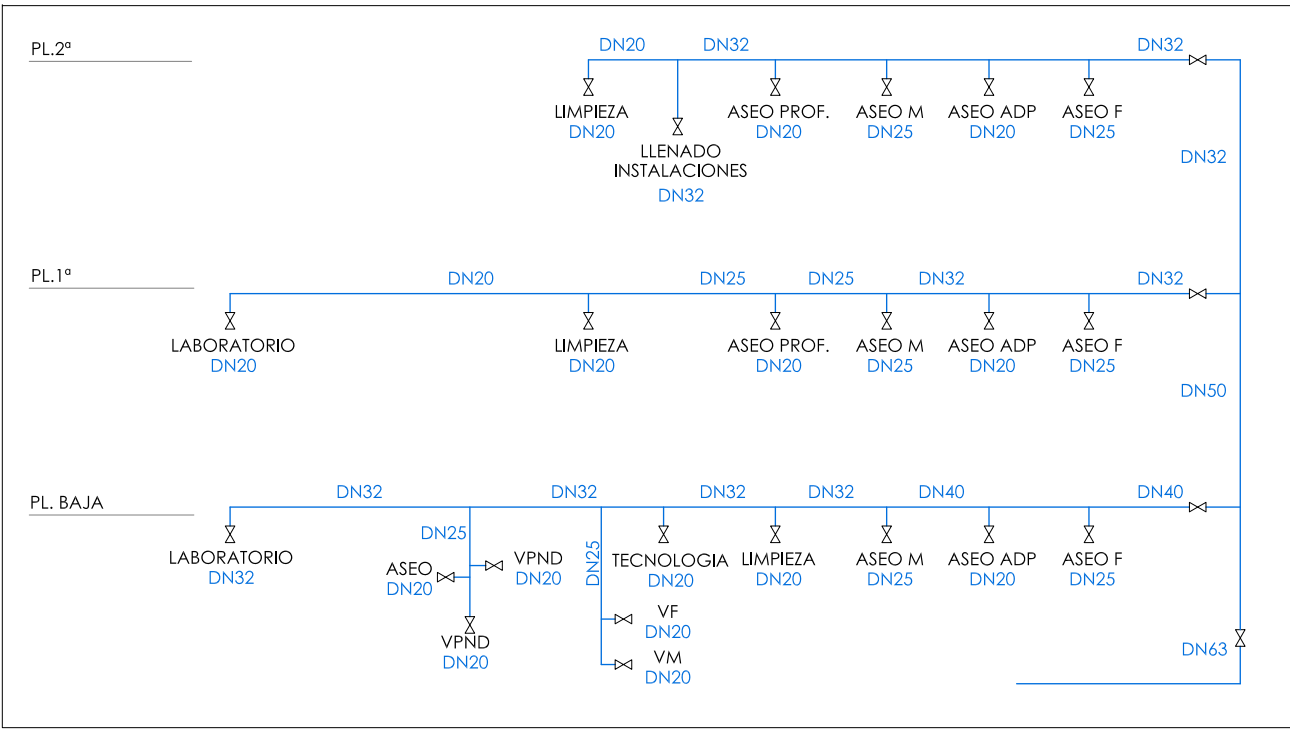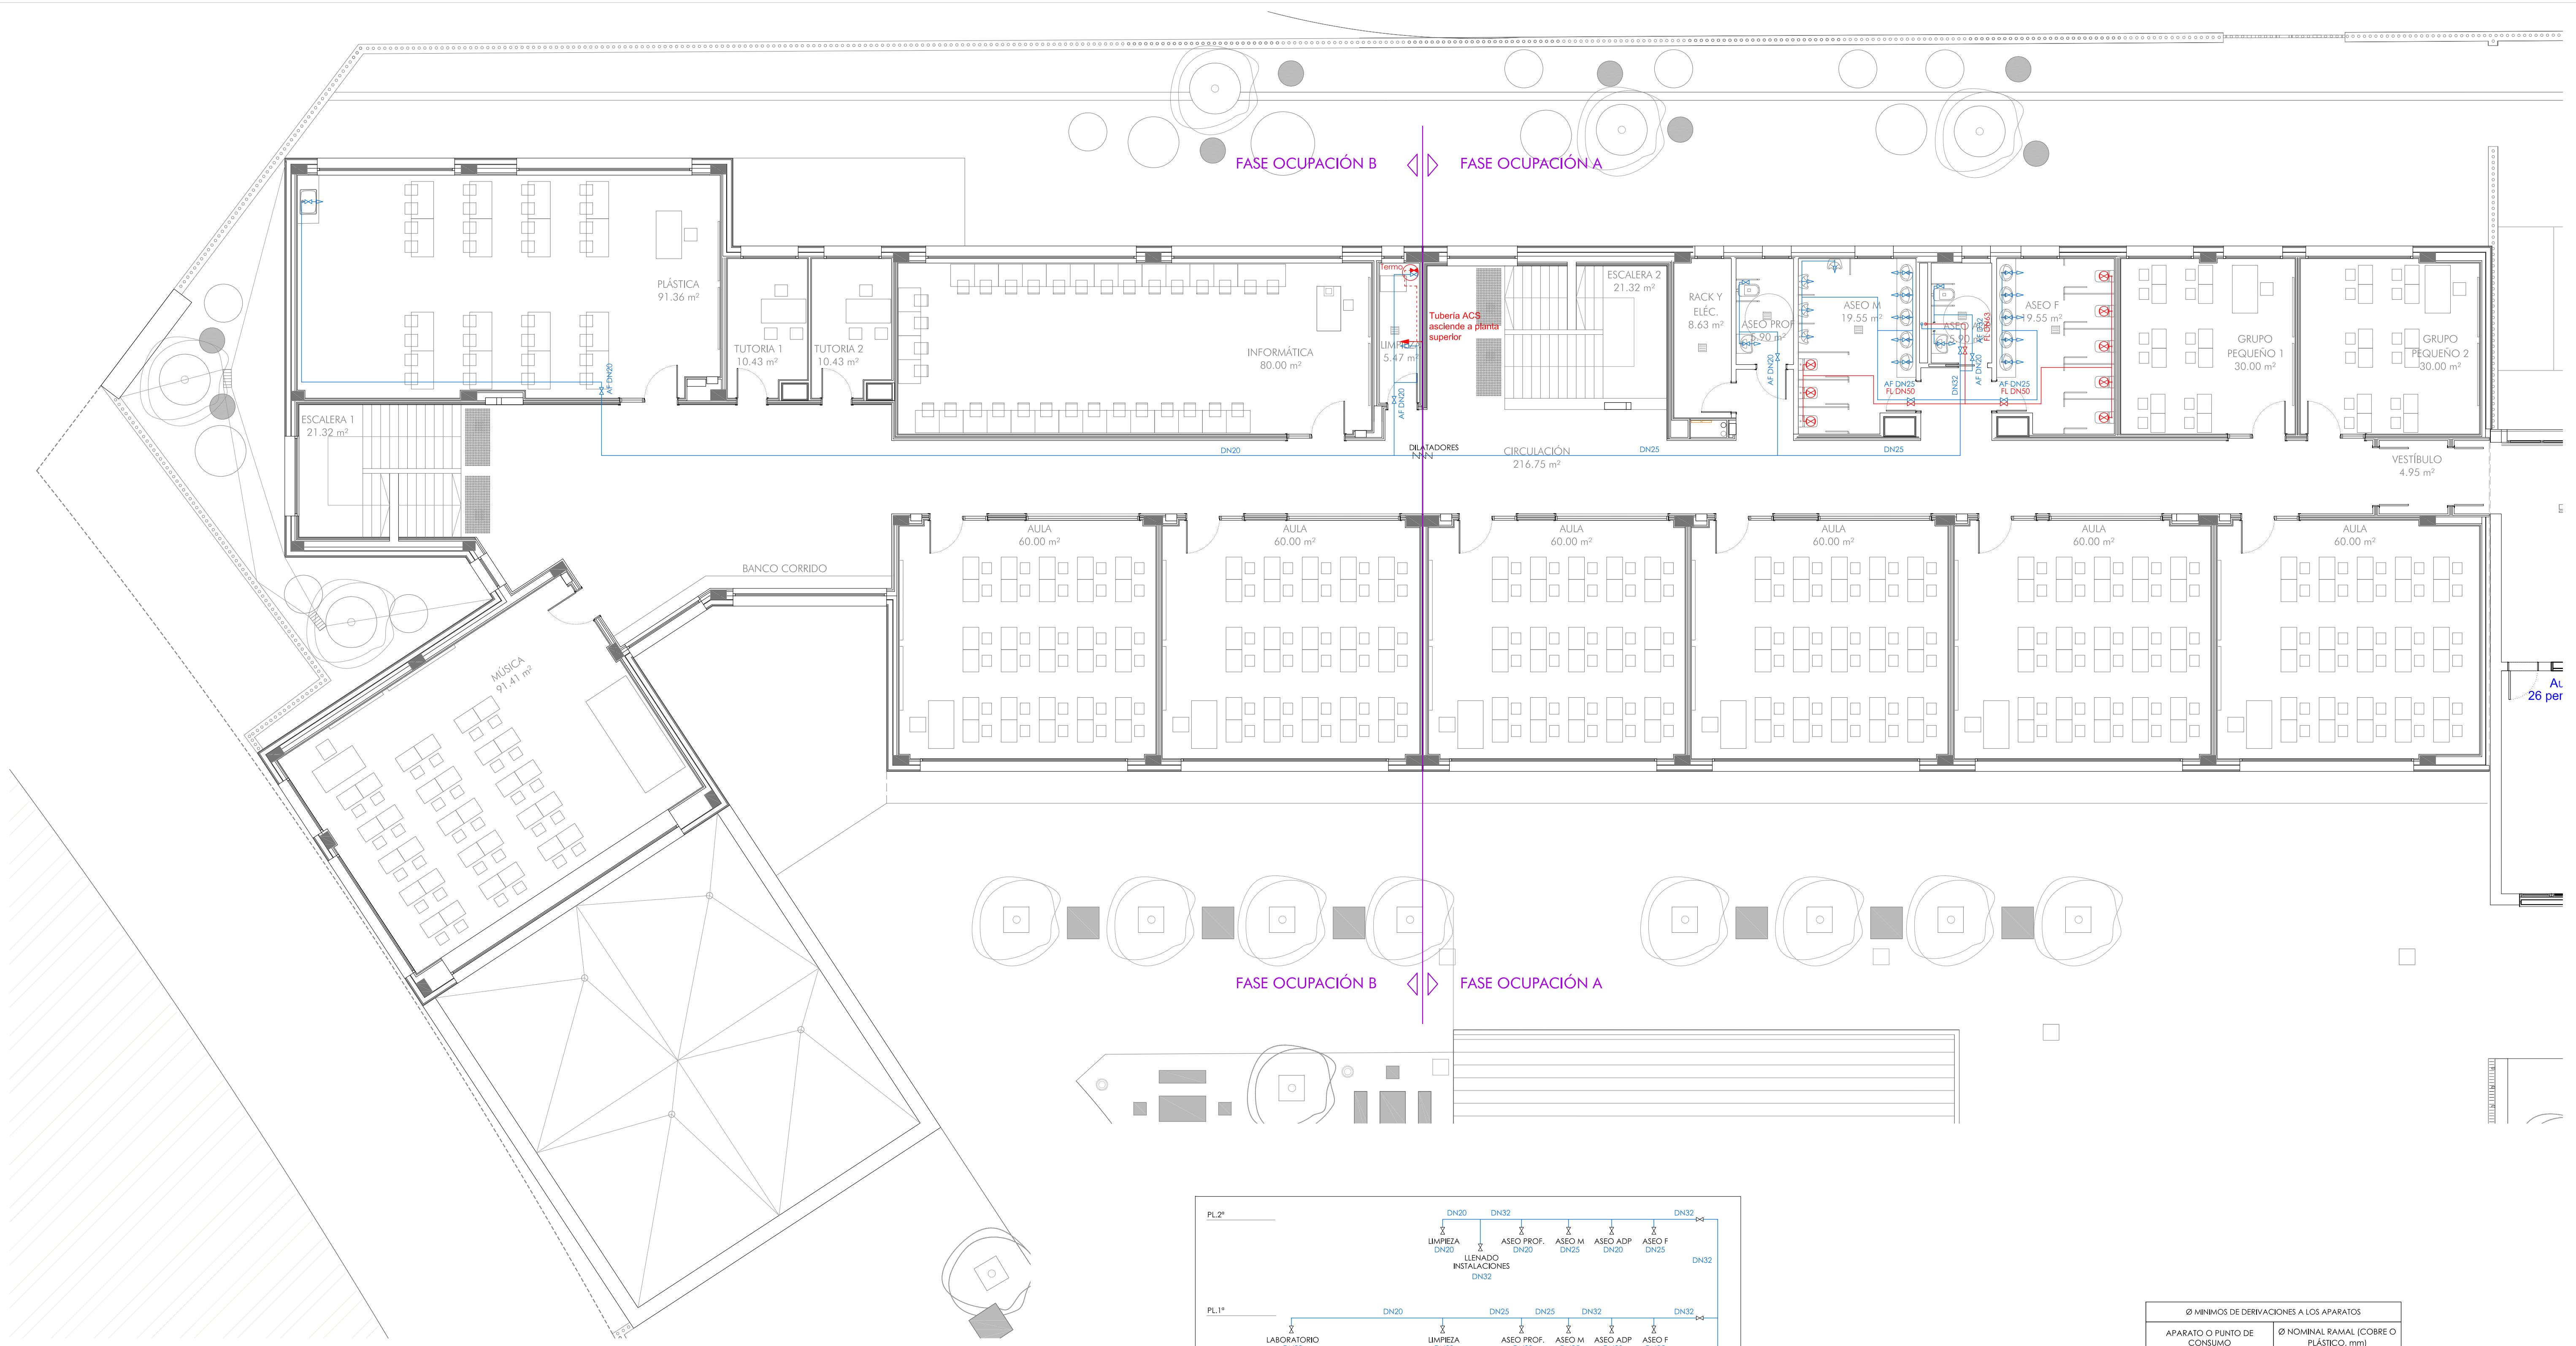

Ø MÍNIMOS DE DERIVACIONES A LOS APARATOS	
APARATO O PUNTO DE CONSUMO	Ø NOMINAL RAMAL (COBRE O PLÁSTICO. mm)
LAVABO	12
INODORO CON CISTERNA	12
URINARIO CON GRIFO TEMPORIZADO	12
VEREDERO	20

LEYENDA FONTANERÍA

- TUBERÍA FLUXORES
- TUBERÍA AGUA FRIA
- TUBERÍA AGUA CALIENTE SANITARIA
- TUBERÍA RETORNO ACS
- TOMA FLUXOR
- LLAVE DE CORTE AF
- LLAVE DE CORTE ACS
- TOMA AF
- TOMA ACS

NOTA: LAS LLAVES DE CORTE GENERAL DE LOS CUARTOS HÚMEDOS SE SITUARÁN ENCIMA DE LAS PUERTAS EN LA ZONA DE FALSO TECHO Y ACCESIBLES.

